

Staatsstrasse Nr. 1018, Enggenhüttenstrasse  
Bezirk Appenzell

**Strassensanierung mit Neubau Gehweg**

Abschnitt Scheidweg - Aukreuzung


**Auflageprojekt**  
Normalprofile 1:50

Entwurf	Gezeichnet	Geprüft	Datum	Beilage Nr. <b>03.06</b>
bk	lf/bk	bk	19.03.2026	
Änderungen		Geprüft	Datum	Konto Nr. 5102.5010.00
a				Projekt Nr. 2020.338
b				Plan Nr. 2020.338-94
c				Format 30/105 cm
d				

Freigabe Bauherr:

## Normalprofil 1:50

innerhalb Bauzone und Trottoir bei Überfahrten

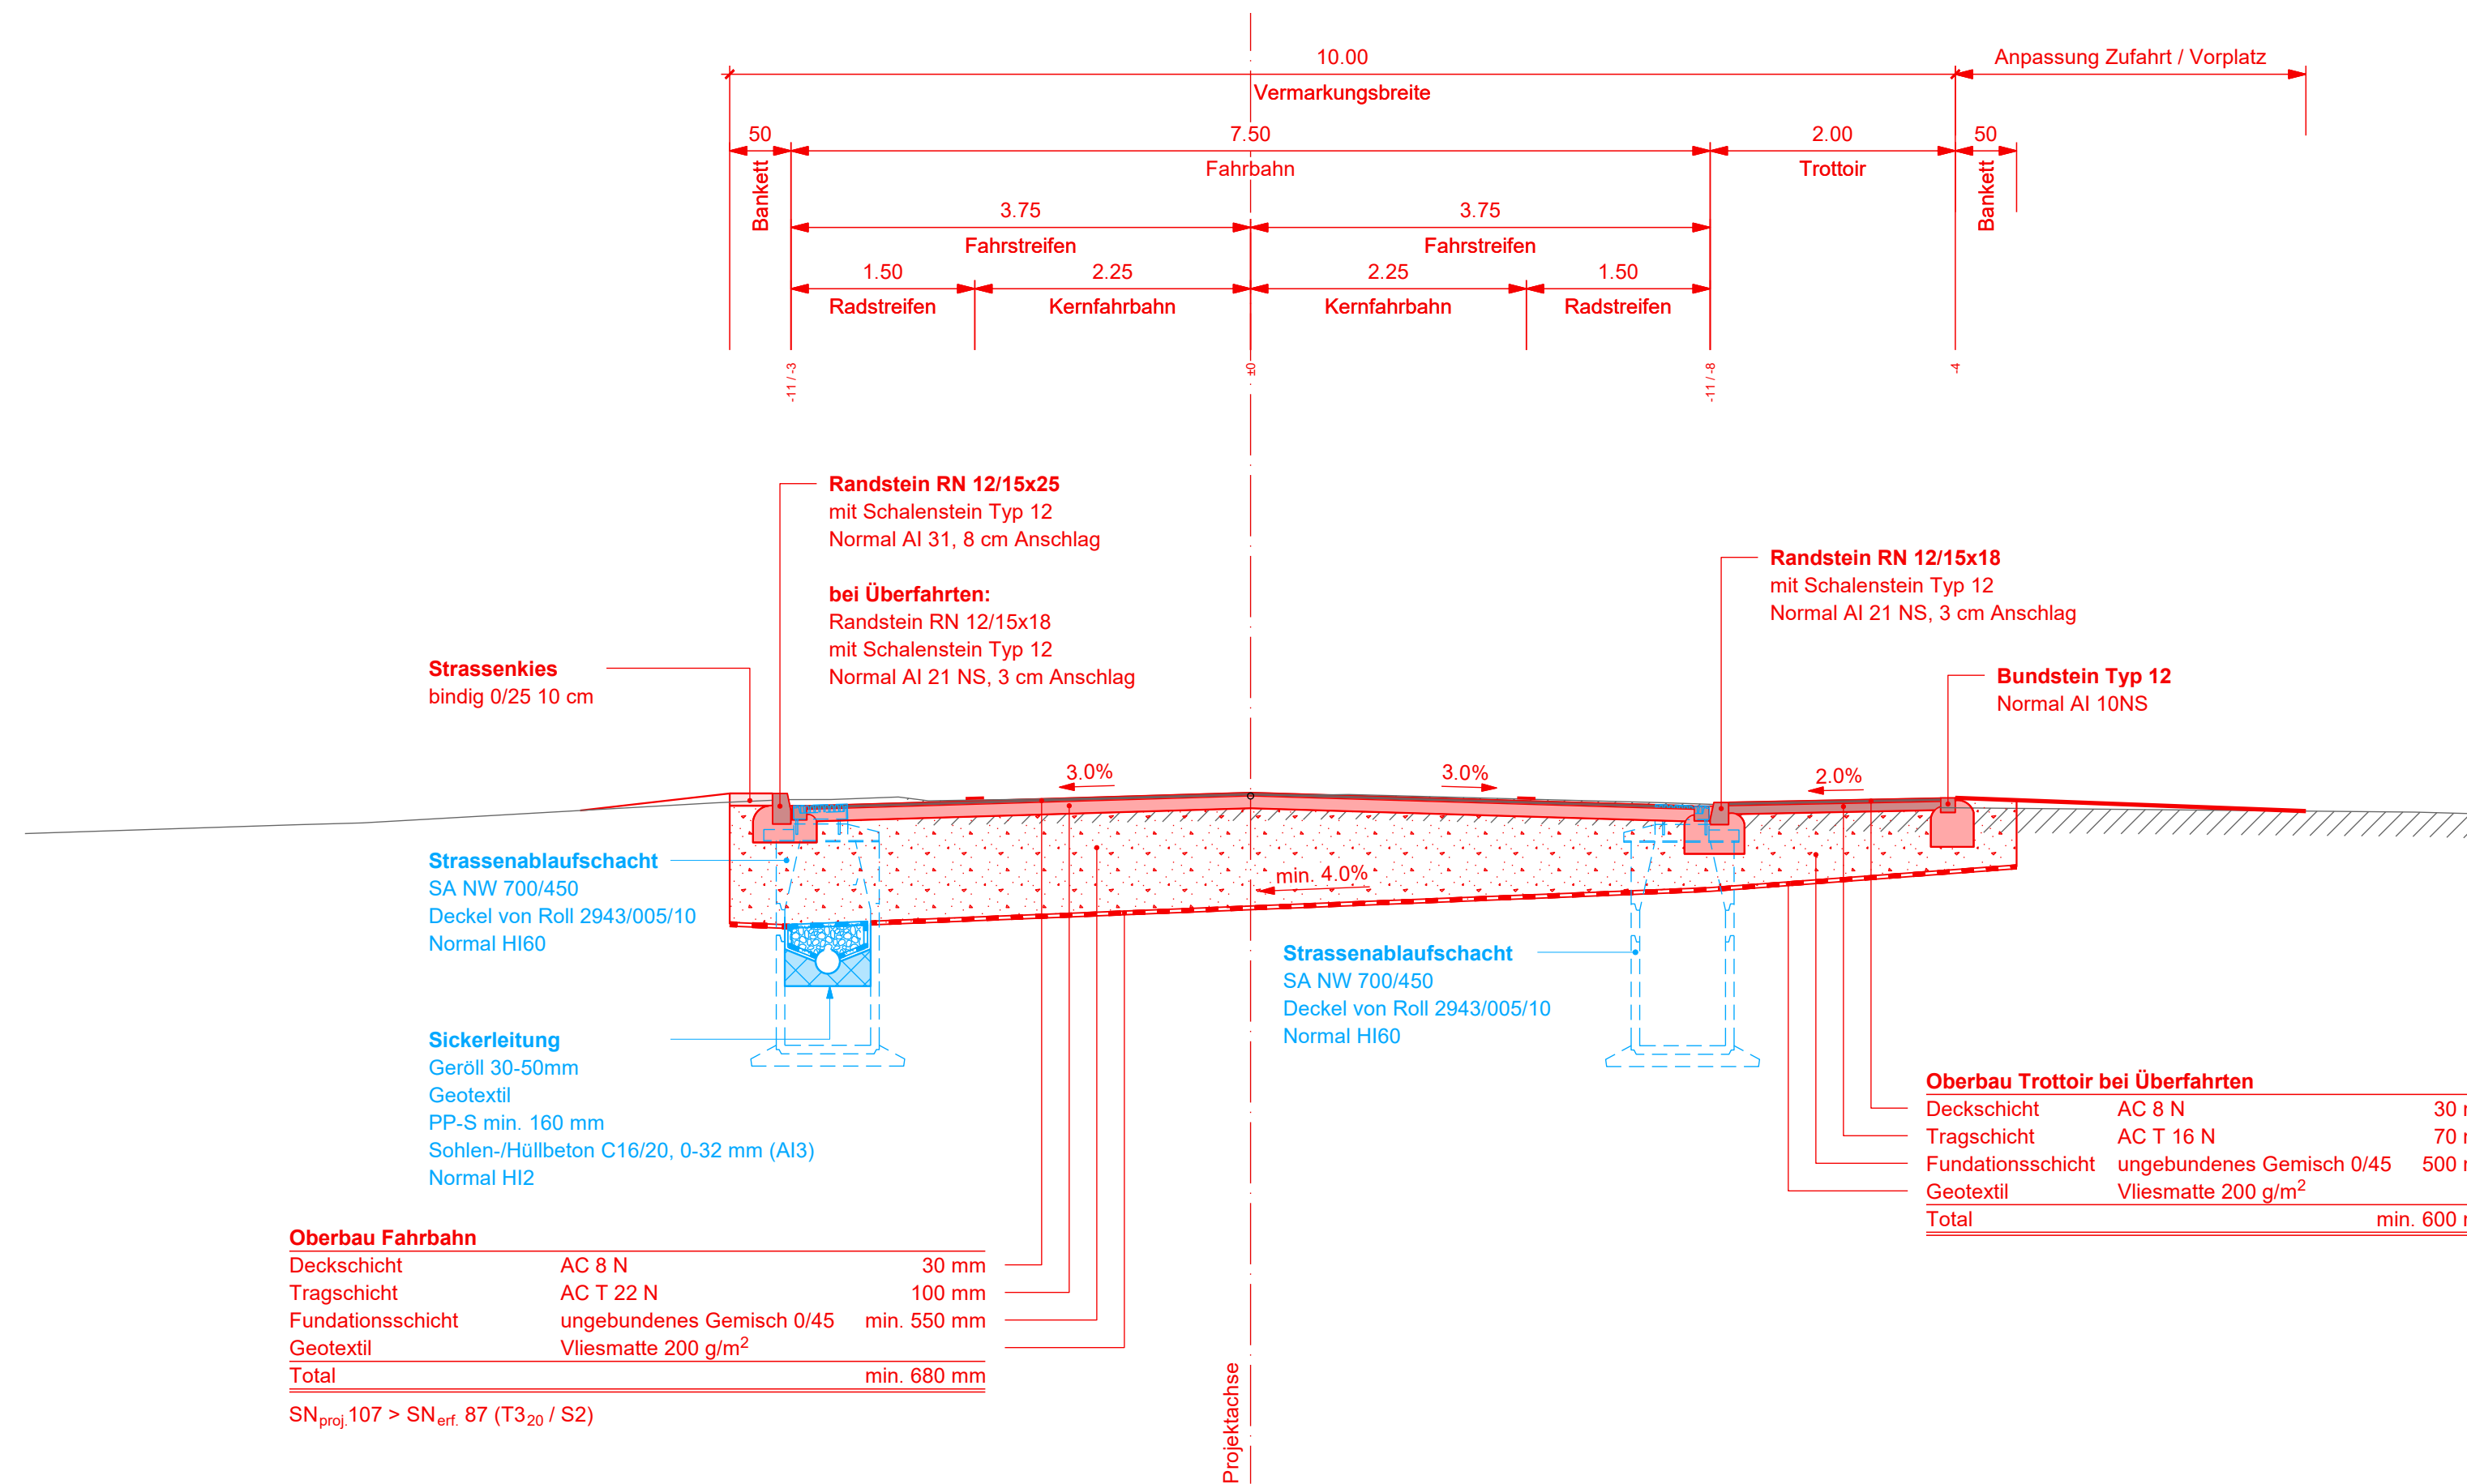

## Normalprofil 1:50

ausserhalb Bauzone

