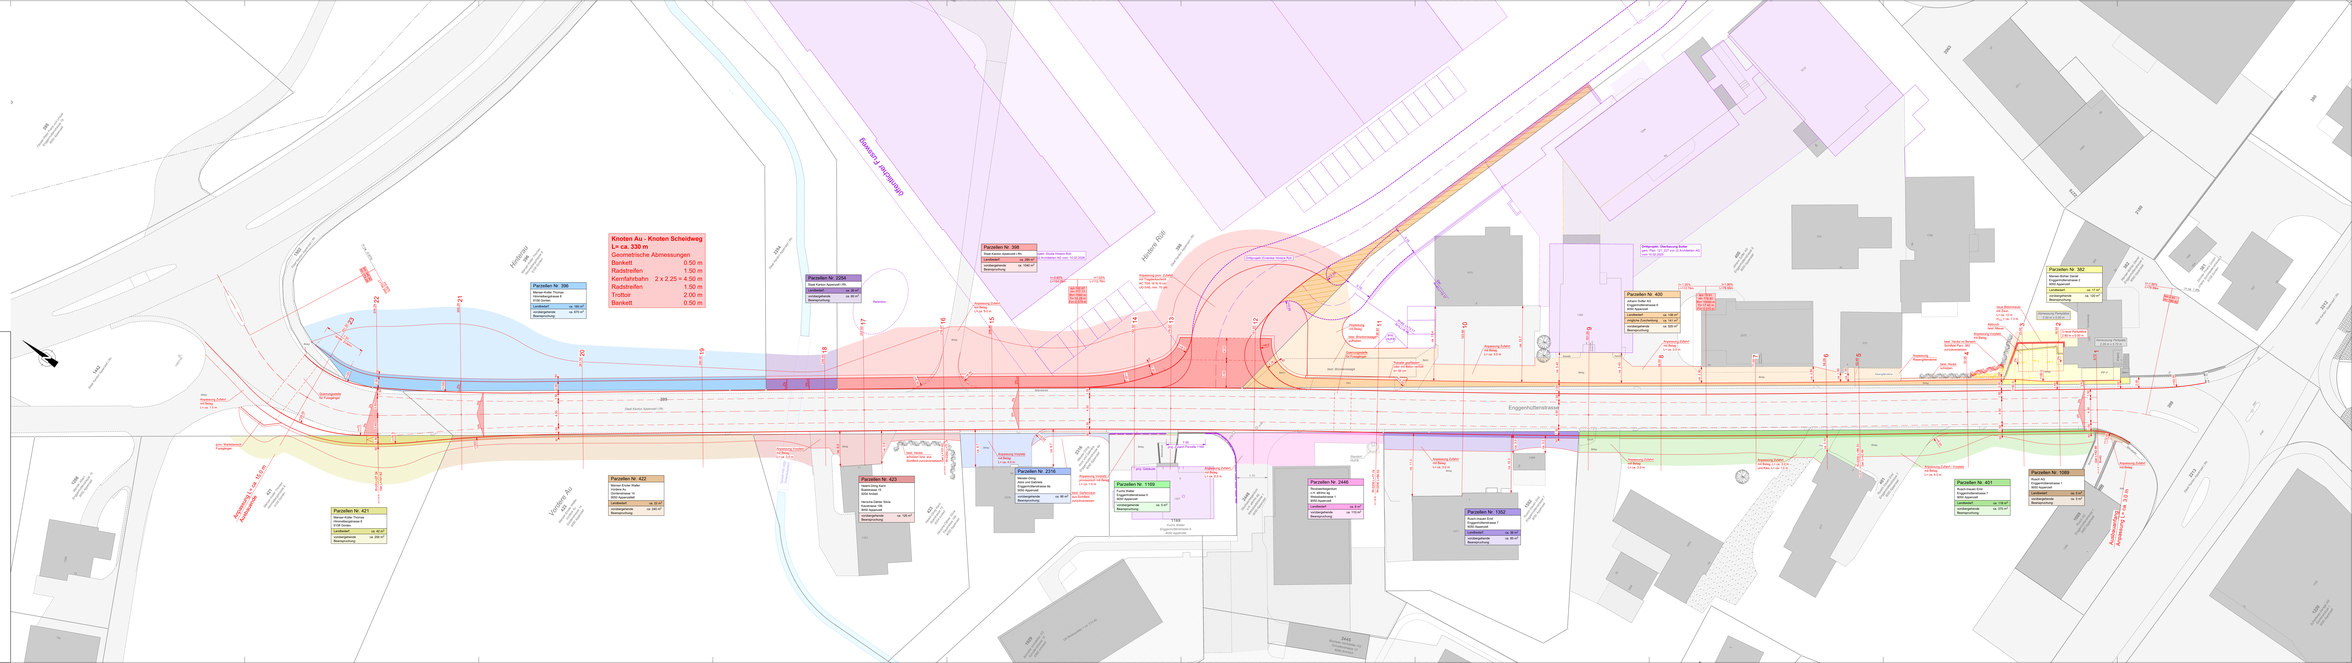

Bau- und Umweltdepartement
Landesbauamt

KANTON APPENZELL INNERRHODEN

Staatsstrasse Nr. 1018, Enggenhüttenstrasse
Bezirk Appenzell

Strassensanierung mit Neubau Gehweg

Abschnitt Scheidweg - Aukreuzung

Auflageprojekt

Landerwerb 1:200

Entwurf	Gezeichnet	Geprüft	Datum	Beilage Nr.
bk	ttsk		19.03.2026	03.09

Änderungen	Geprüft	Datum
1		
2		
3		
4		

Konto Nr. 5102.5010.00
Projekt Nr. 2020.338
Plan Nr. 2020.338.67
Format 60/201 cm

Freigabe Bauherr:

HERSCHE INGENIEURE
HERSCHE INGENIEURE AG
Dorfstrasse 35
9100 Herisau
Telefon 071 354 56 00
herisau@hersche.ch