



Pöppelbach, Nr. 15464, Steinegg
Bezirk Schwende-Rüte

Hochwasserschutz Pöppelbach, Abschnitt Schnetzlers

Bauprojekt

Übersichtsplan 1:20'000

Entwurf	Gezeichnet	Geprüft	Datum
MS	JW	MS	24.04.2026

Änderungen	Geprüft	Datum
a	_____	_____
b	_____	_____
c	_____	_____
d	_____	_____

Beilage Nr. **02.01**


Konto Nr. -

Projekt Nr. **39281**

Plan Nr. **39281-02.01**

Format **A3 cm**

Freigabe Bauherr:

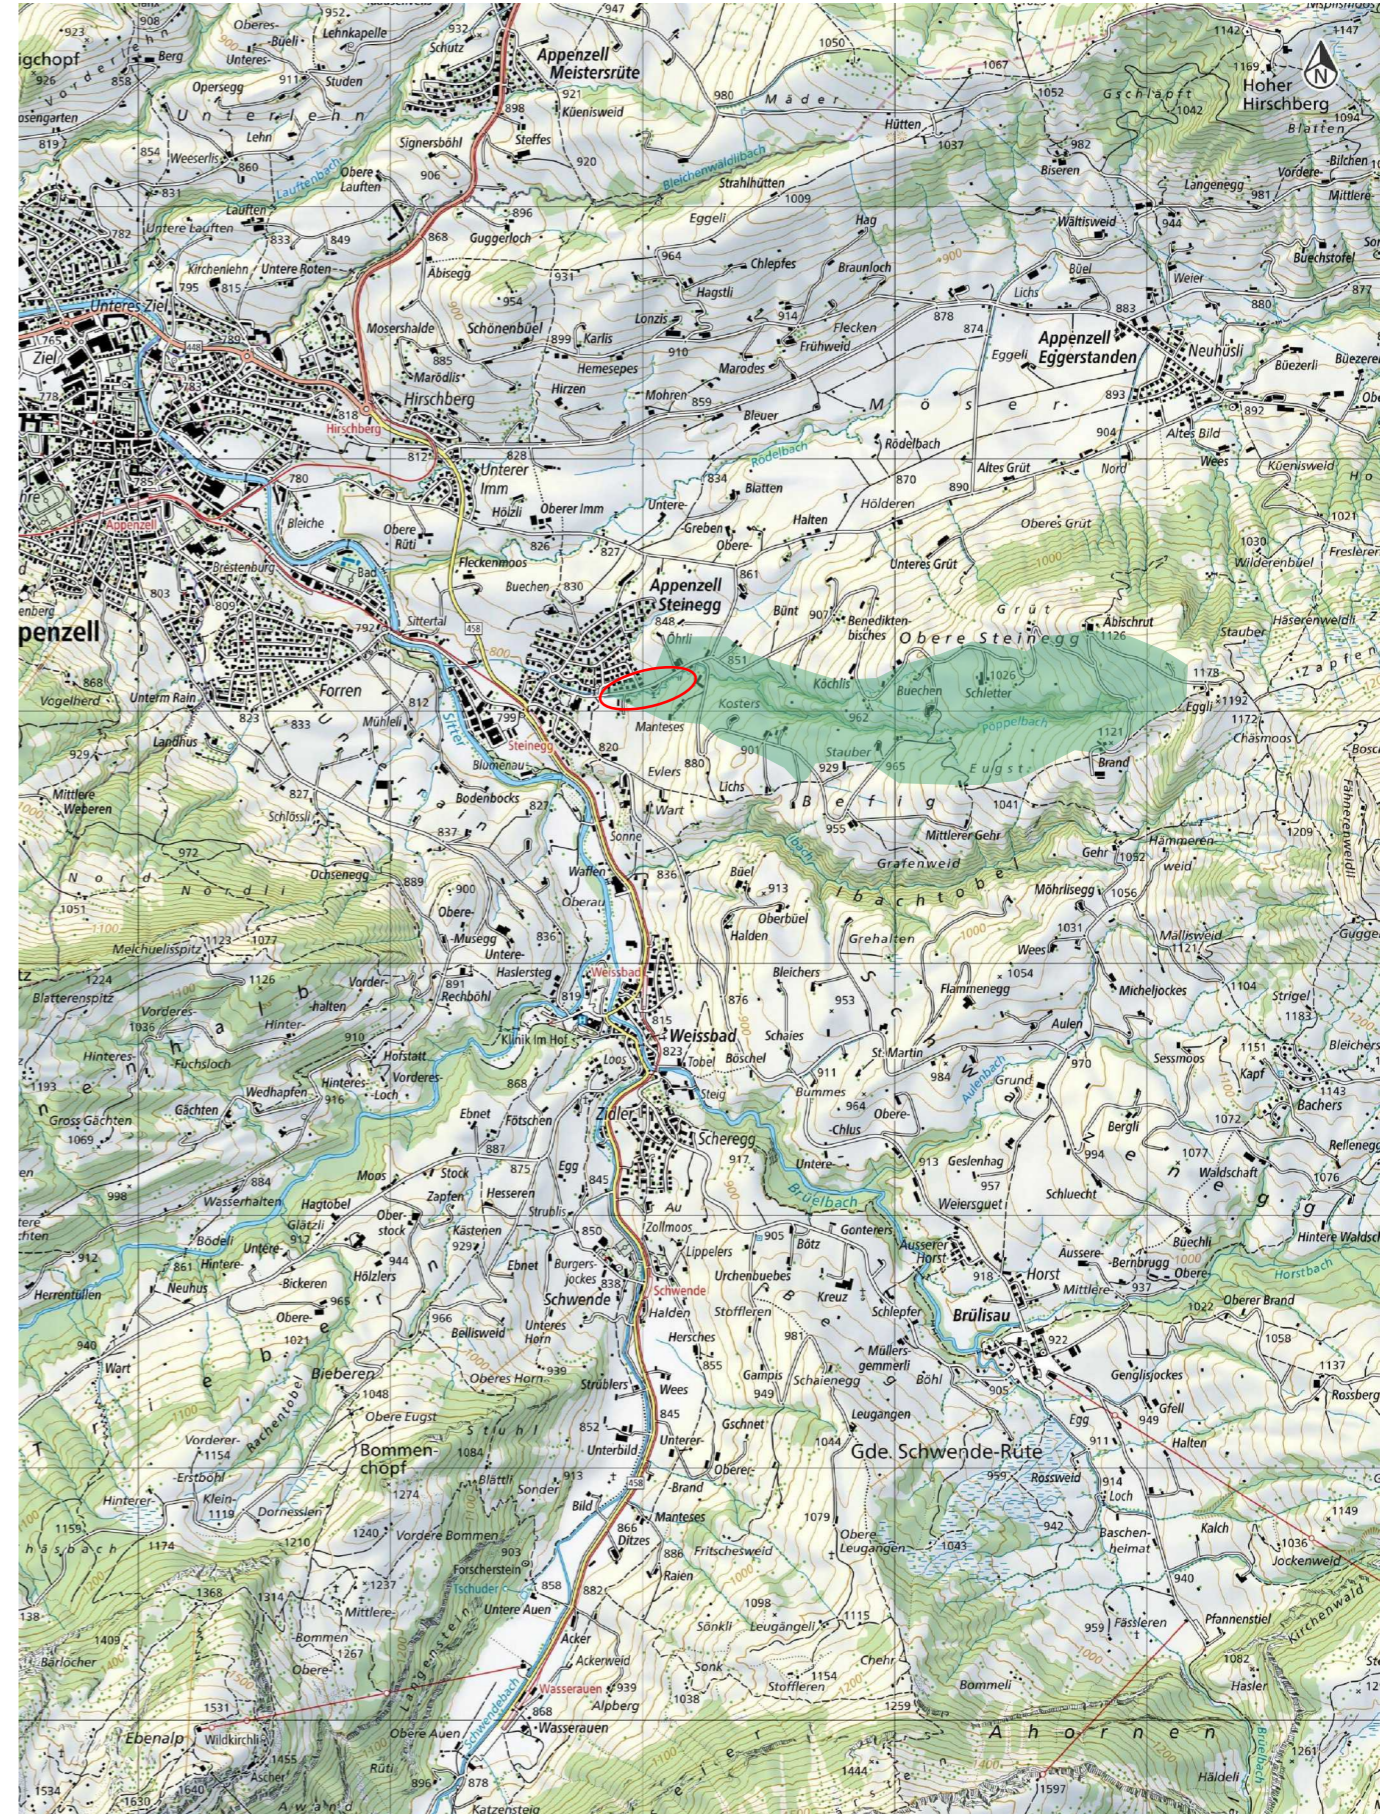

Bänziger Kocher Ingenieure AG
Vermessung Tiefbau Gewässer
Dipl. Ingenieure ETH/FH, eidg. pat. Geometer
Dorfstrasse 9, 8155 Niederhasli, Tel. 044 850 11 81
e-mail: info@bk-ing.ch web: www.bk-ing.ch