

Pöppelbach, Nr. 15464, Steinegg
Bezirk Schwende-Rüte

Hochwasserschutz Pöppelbach, Abschnitt Schnetzlers

Bauprojekt

Normalprofile 1:50



Entwurf	Gezeichnet	Geprüft	Datum
MS	DF	MS	24.04.2026
Änderungen		Geprüft	Datum
a			
b			
c			
d			

Beilage Nr. **02.06**


Konto Nr. -
Projekt Nr. 39281
Plan Nr. 39281-06
Format 30 x 126 cm

Freigabe Bauherr:

Bänziger Kocher Ingenieure AG
Vermessung Tiefbau Gewässer
Dipl. Ingenieure ETH/FH, eidg. pat. Geometer
Dorfstrasse 9, 8155 Niederhasli, Tel. 044 850 11 81
e-mail: info@bk-ing.ch web: www.bk-ing.ch

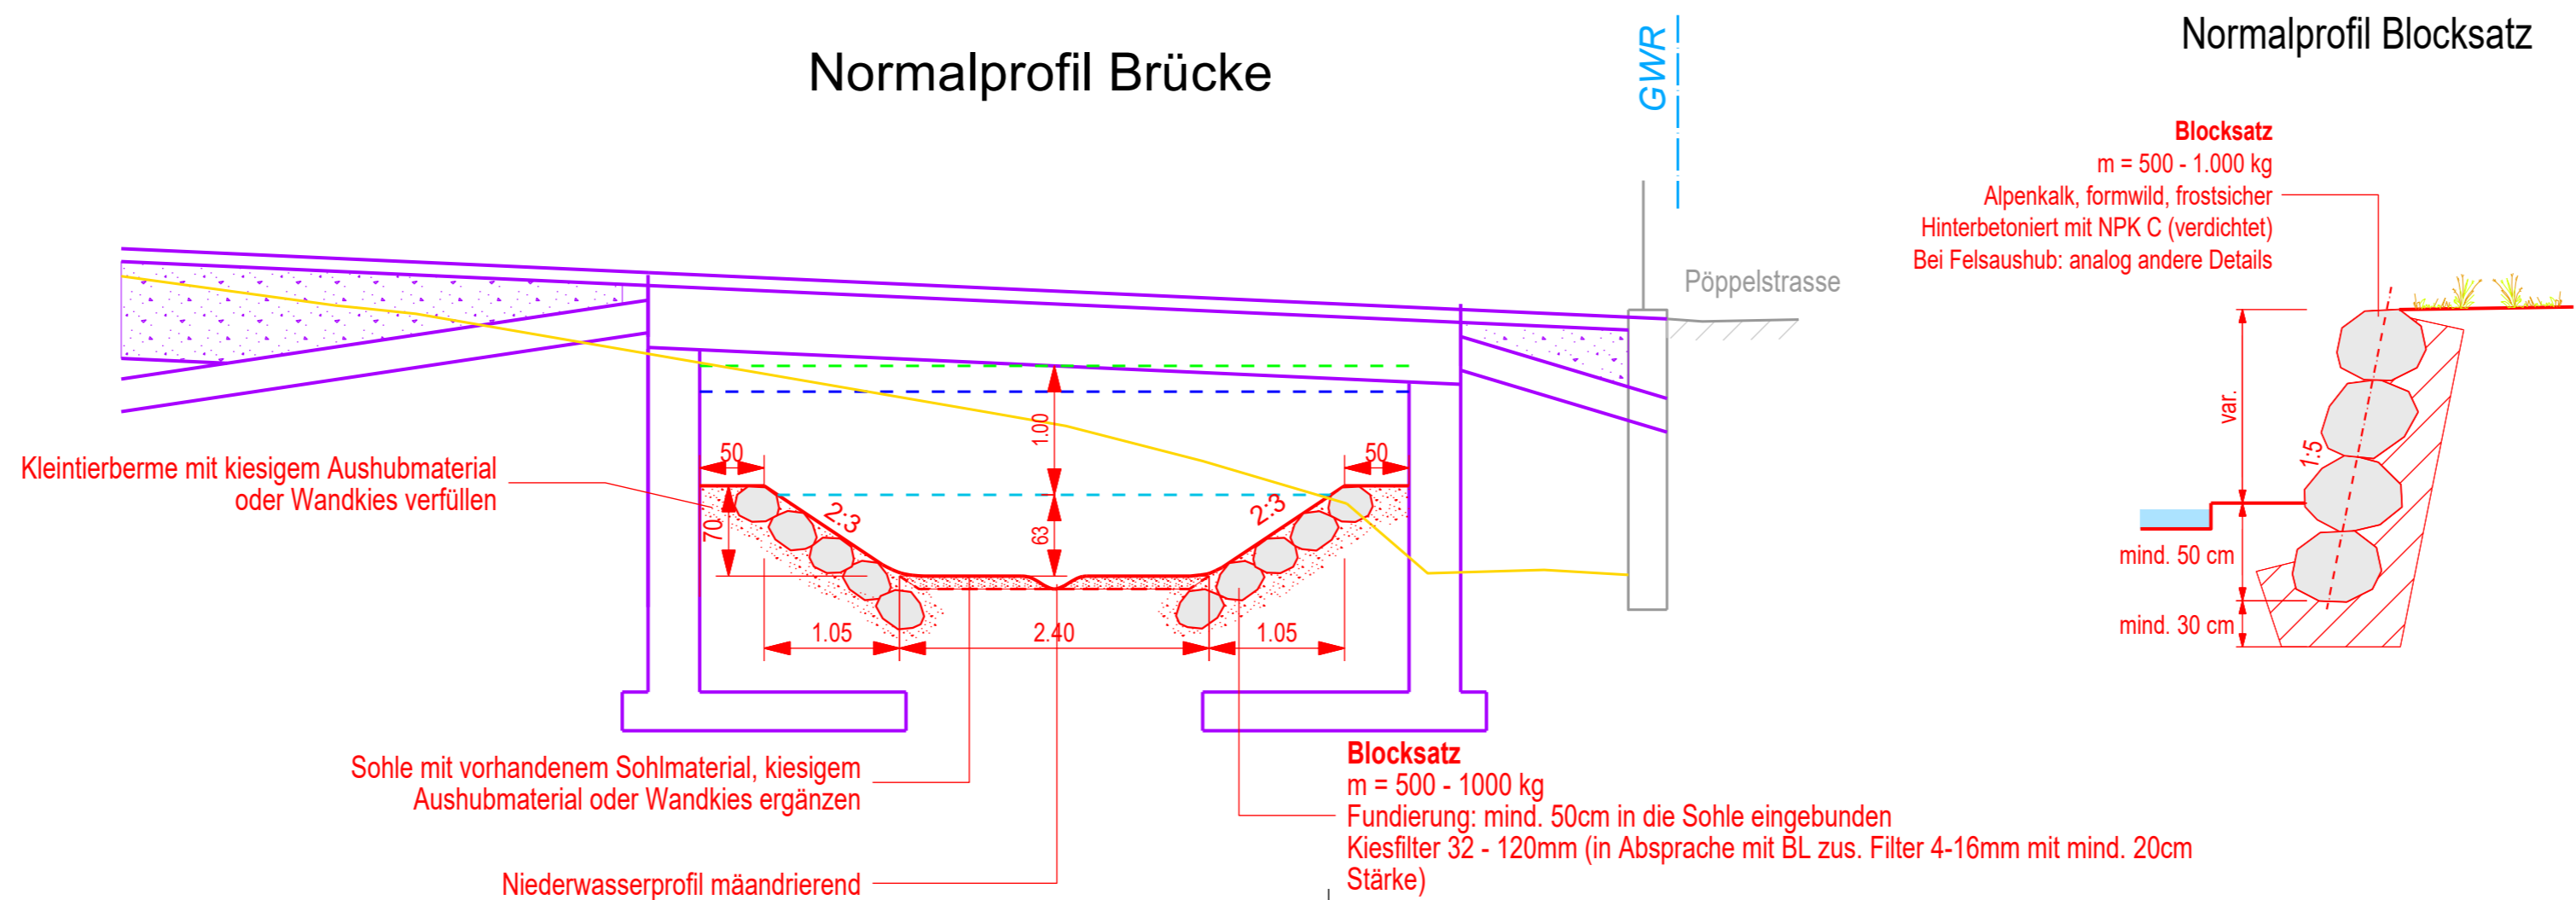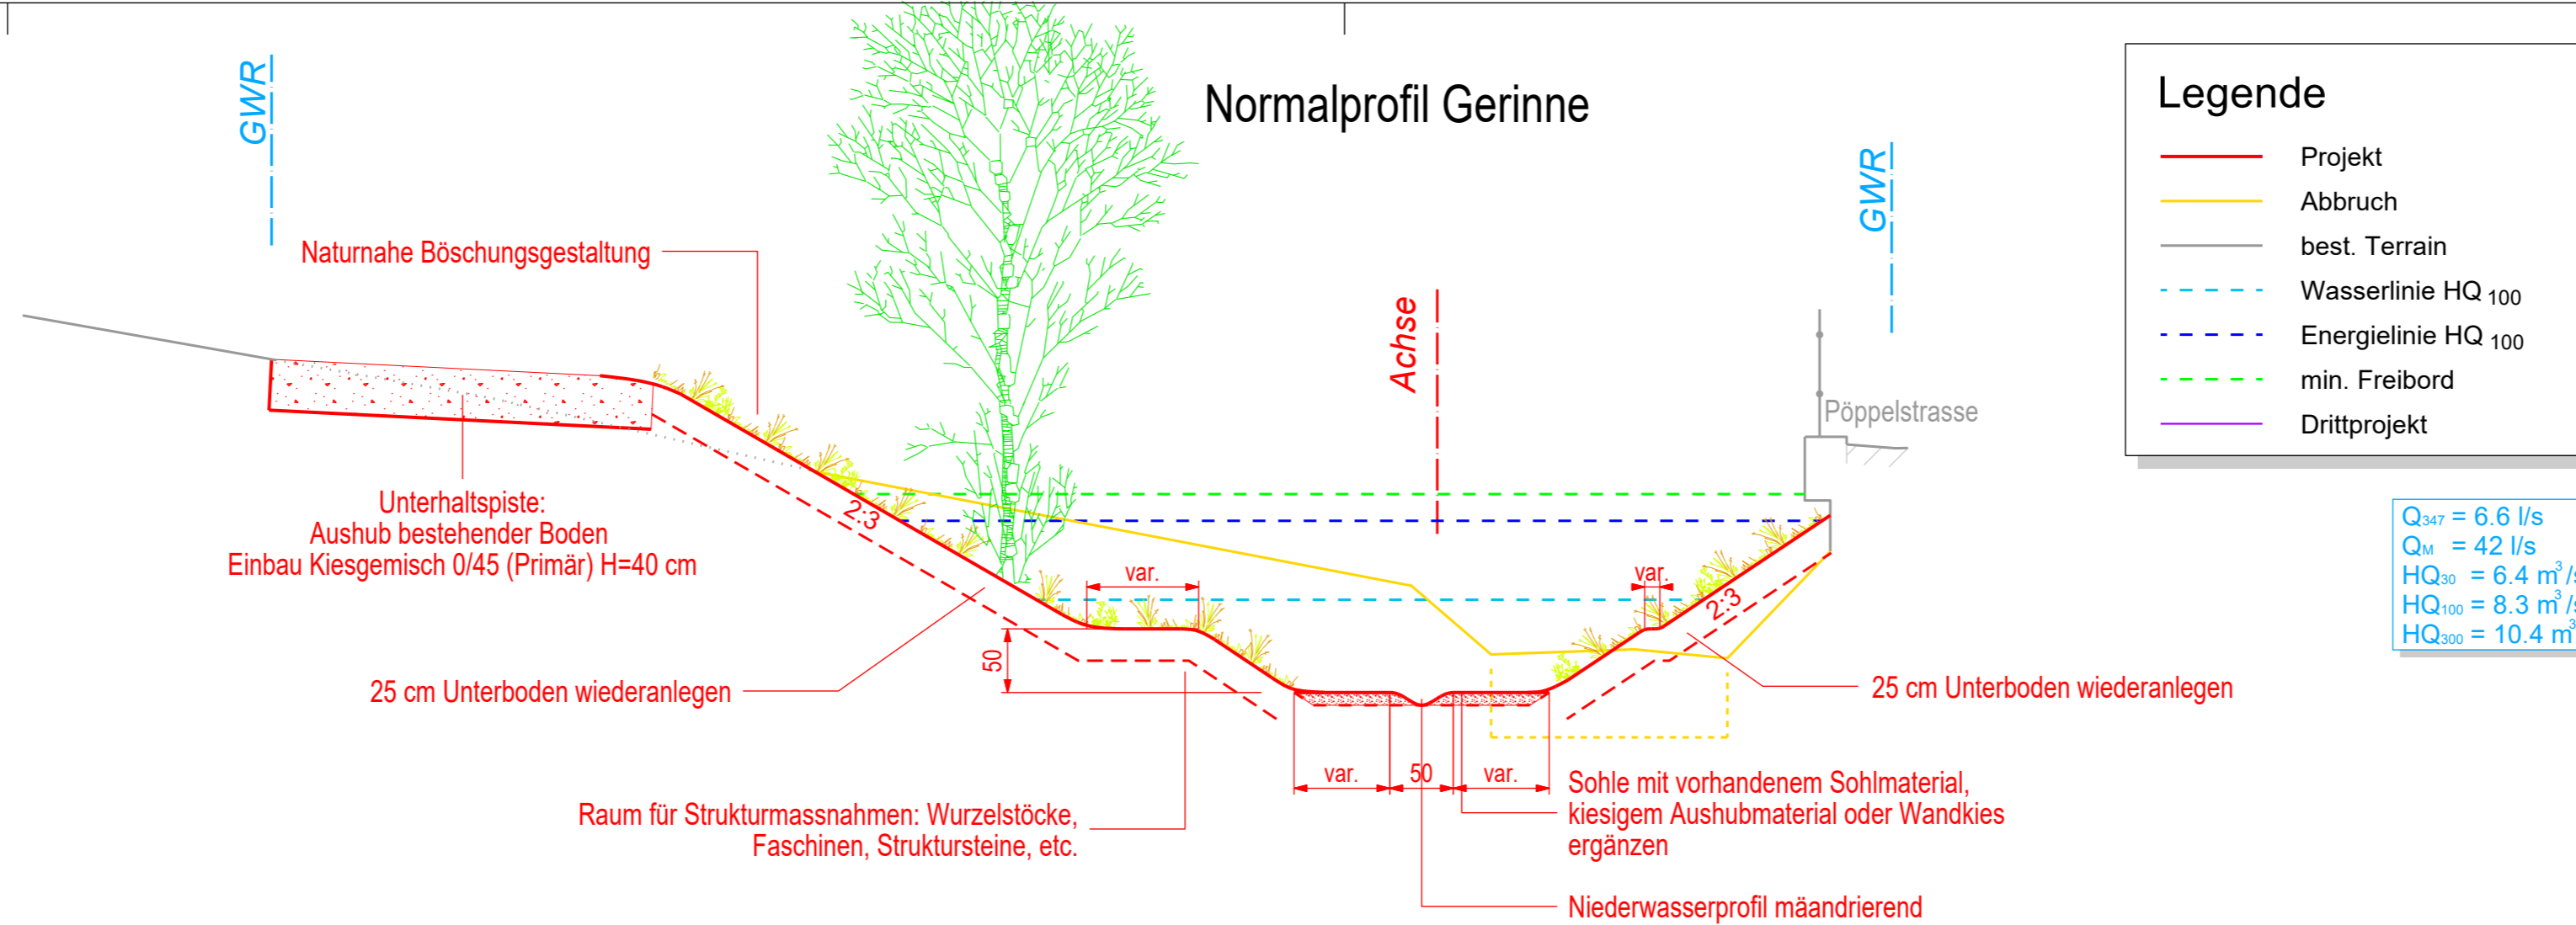

Schwellenbauwerk für kleine Fließgewässer Projektergänzungen Pöppelbach Überbauung Schnetzlers, Appenzel Steinegg

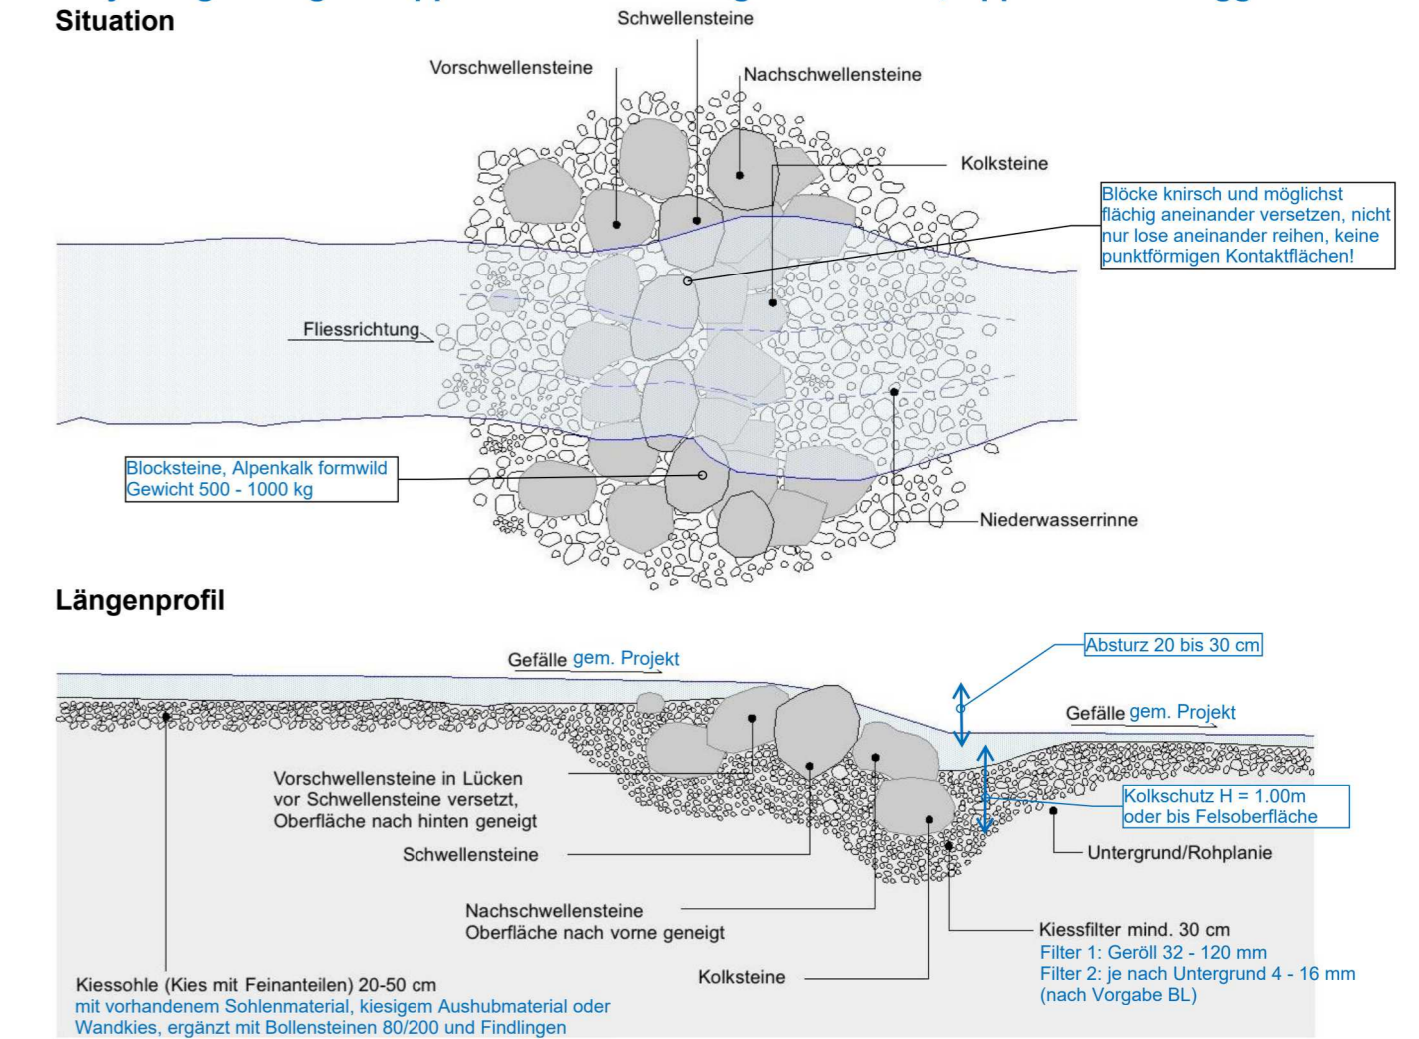

Querschnitt und Gestaltungsbeispiel

