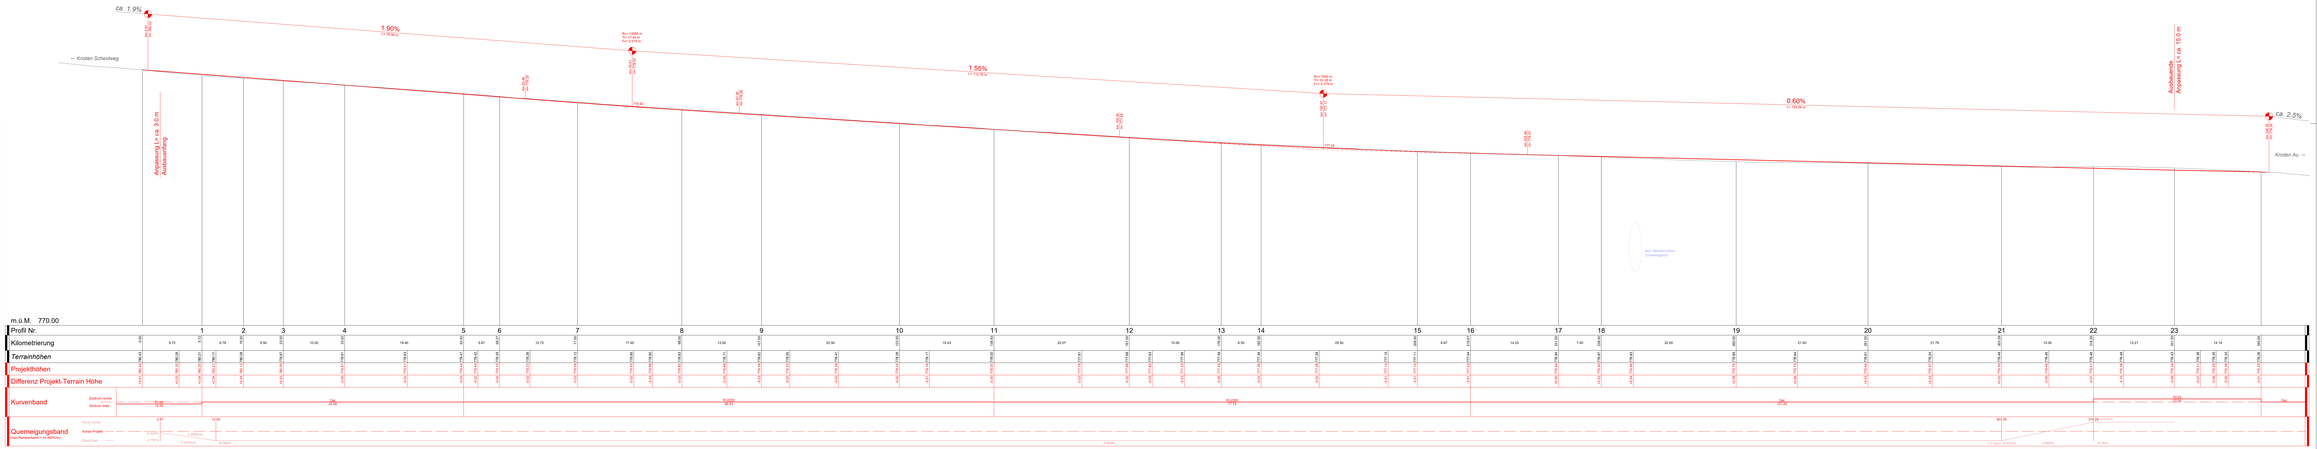
1.90%
1.55%
0.60%
ca. 2.5%
← Knoten Scheidweg
Knoten Au >>
Anpassung L= ca. 3.0 m
Ausbauanfang
Ausbauende
Anpassung L= ca. 15.0 m
m.ü.M. 770.00
Profil Nr.
Kilometrierung
Terrainhöhen
Projekthöhen
Differenz Projekt-Terrain Höhe
Kurvenband
Zentrum rechts
Zentrum links
Ausbau
Querneigungsband
Ist Querneigung = ±0.00%(ro)
Achse Projekt
Rand rechts
Rand links
2.00%
0.00%
-2.00%(ro)
-2.50%
-2.00%
-2.00%
-2.00