

Pöppelbach, Nr. 15464, Steinegg  
Bezirk Schwende-Rüte

**Hochwasserschutz Pöppelbach, Abschnitt Schnetzlers**


Bauprojekt  
Längenprofil 1:500 / 100

Entwurf	Gezeichnet	Geprüft	Datum
MS	DF	MS	24.04.2026
Änderungen		Geprüft	Datum
a			
b			
c			
d			

Beilage Nr. **02.05**

Konto Nr. -  
Projekt Nr. 39281  
Plan Nr. 39281-02  
Format 30 x 105 cm

Freigabe Bauherr:

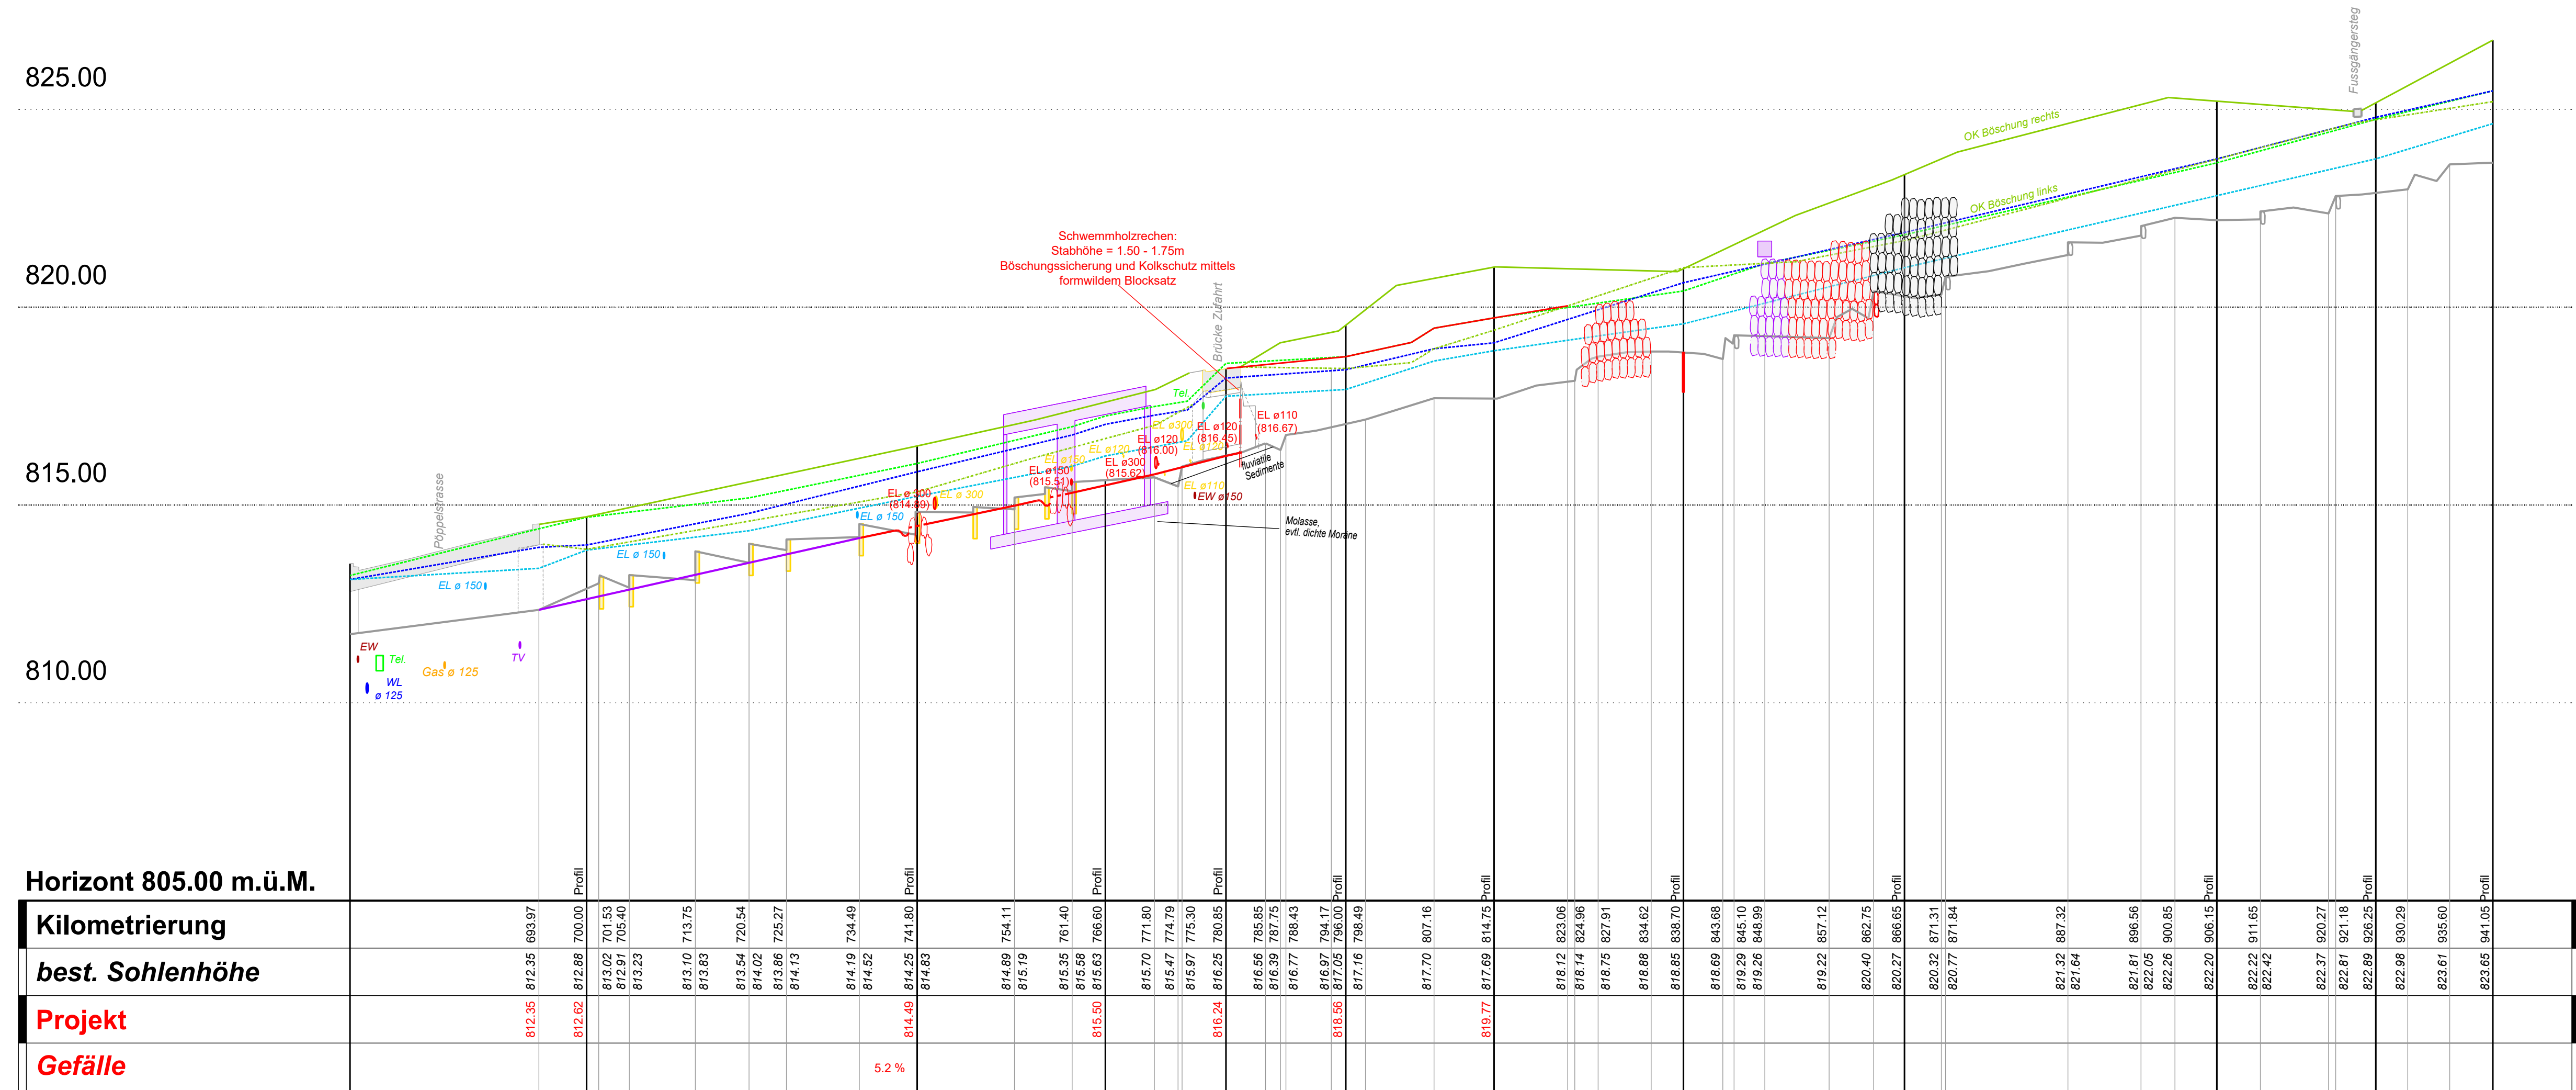

**Legende**

- Projekt
- Abbruch
- best. Terrain
- Böschung links
- Böschung rechts
- ⋯ Wasserlinie HQ 100
- ⋯ Energierlinie
- ⋯ Freibord
- Drittprojekt

Q<sub>347</sub> = 6.6 l/s  
Q<sub>M</sub> = 42 l/s  
HQ<sub>30</sub> = 6.4 m<sup>3</sup>/s  
HQ<sub>100</sub> = 8.3 m<sup>3</sup>/s  
HQ<sub>300</sub> = 10.4 m<sup>3</sup>/s

Horizont 805.00 m.ü.M.	
Kilometrierung	Profil
812.35	812.35
812.62	812.62
813.02	813.02
813.91	813.91
813.23	813.23
813.10	813.10
813.83	813.83
813.54	813.54
814.02	814.02
813.86	813.86
814.27	814.27
814.19	814.19
814.52	814.52
814.49	814.49
814.25	814.25
814.83	814.83
814.89	814.89
815.19	815.19
815.35	815.35
815.58	815.58
815.63	815.63
815.50	815.50
815.70	815.70
815.47	815.47
815.90	815.90
815.25	815.25
816.24	816.24
816.56	816.56
816.97	816.97
817.05	817.05
817.16	817.16
817.70	817.70
817.69	817.69
818.12	818.12
818.14	818.14
818.75	818.75
818.88	818.88
818.85	818.85
818.69	818.69
818.69	818.69
819.29	819.29
819.26	819.26
819.22	819.22
820.40	820.40
820.27	820.27
820.77	820.77
821.32	821.32
821.64	821.64
821.81	821.81
822.05	822.05
822.26	822.26
822.20	822.20
822.22	822.22
822.42	822.42
822.37	822.37
822.81	822.81
822.89	822.89
822.98	822.98
823.61	823.61
823.65	823.65
823.65	823.65
<b>best. Sohlenhöhe</b>	
<b>Projekt</b>	
<b>Gefälle</b>	5.2 %