


Entwurf	Gezeichnet	Geprüft	Datum	Beilage Nr. 02.09
MS	DF	MS	24.04.2026	
Änderungen		Geprüft	Datum	
a				
b				Konto Nr. -
c				Projekt Nr. 39281
d				Plan Nr. 39281-02.09
				Format 30 x 126 cm

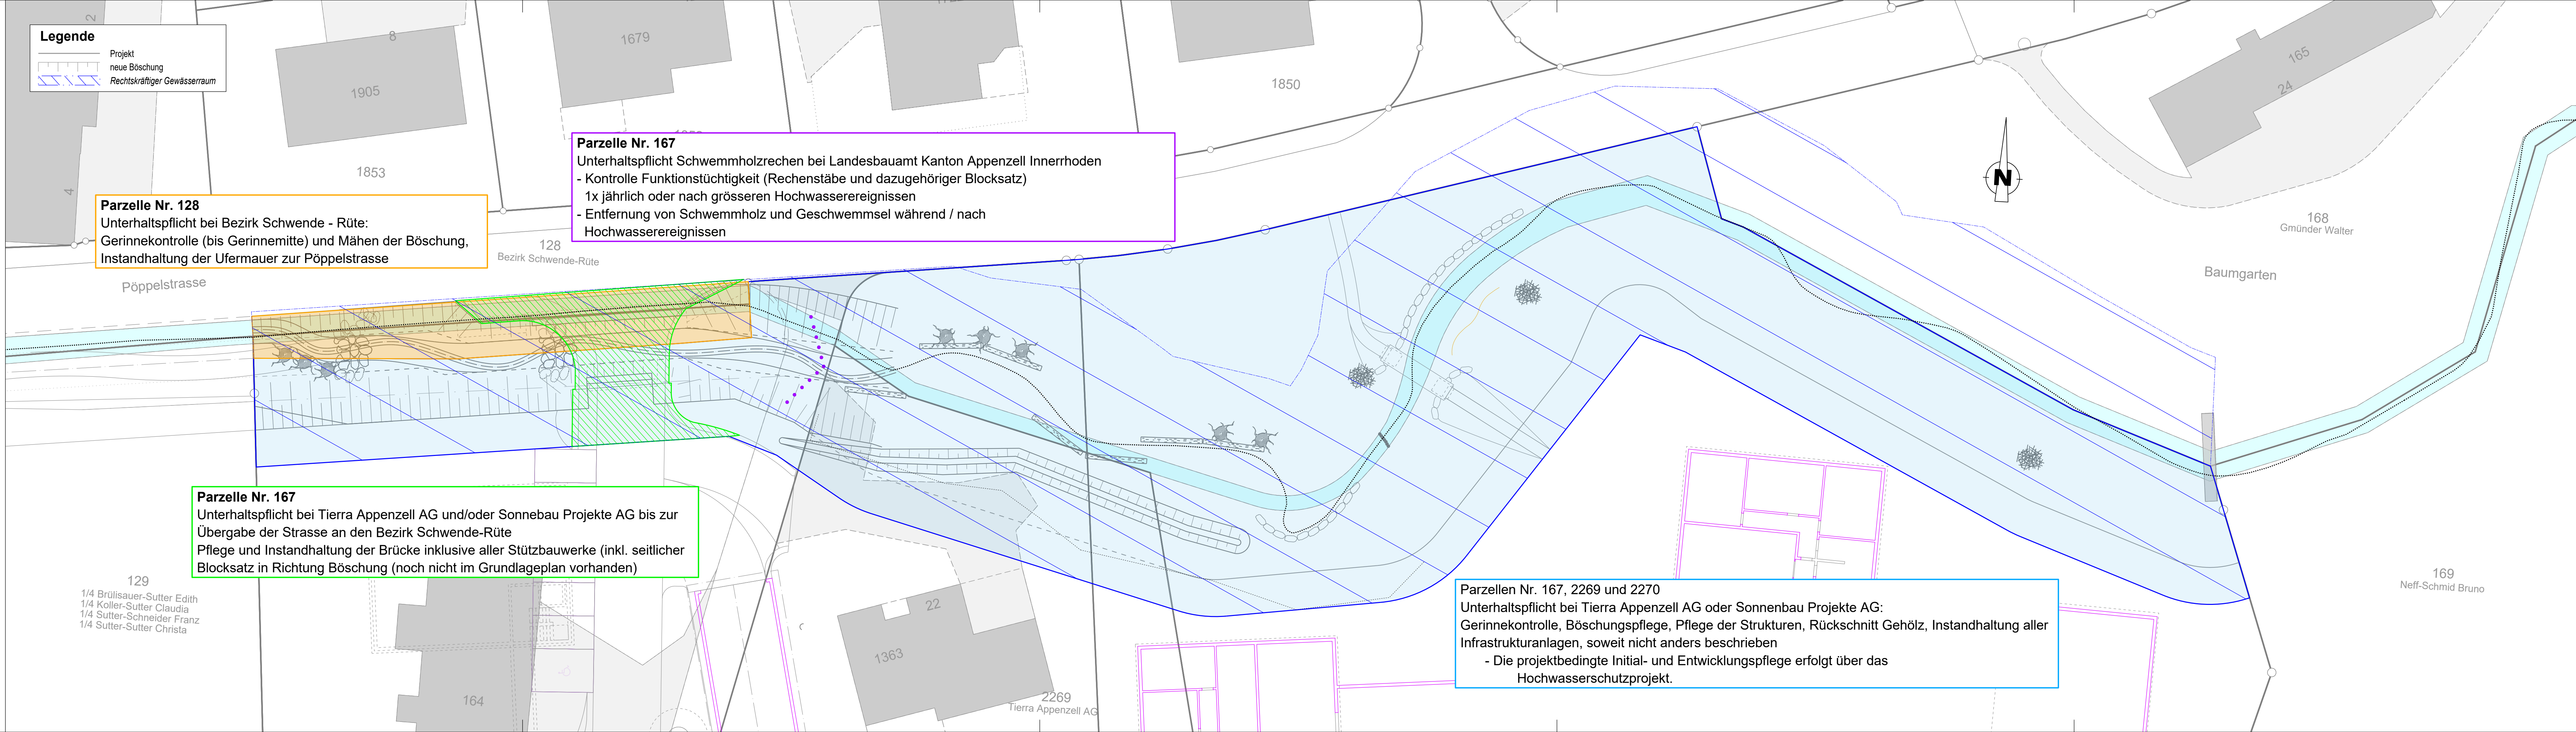

Parzelle Nr. 128
Unterhaltungspflicht bei Bezirk Schwende - Rüte:
Gerinnekontrolle (bis Gerinnemitte) und Mähen der Böschung,
Instandhaltung der Ufermauer zur Pöppelstrasse

Parzelle Nr. 167
Unterhaltungspflicht Schwemmholzrechen bei Landesbauamt Kanton Appenzell Innerrhoden
- Kontrolle Funktionstüchtigkeit (Rechenstäbe und dazugehöriger Blocksatz)
1x jährlich oder nach grösseren Hochwasserereignissen
- Entfernung von Schwemmholz und Geschwemmsel während / nach Hochwasserereignissen

Parzelle Nr. 167
Unterhaltungspflicht bei Tierra Appenzell AG und/oder Sonnebau Projekte AG bis zur Übergabe der Strasse an den Bezirk Schwende-Rüte
Pflege und Instandhaltung der Brücke inklusive aller Stützbauwerke (inkl. seitlicher Blocksatz in Richtung Böschung (noch nicht im Grundlageplan vorhanden))

Parzellen Nr. 167, 2269 und 2270
Unterhaltungspflicht bei Tierra Appenzell AG oder Sonnebau Projekte AG:
Gerinnekontrolle, Böschungspflege, Pflege der Strukturen, Rückschnitt Gehölz, Instandhaltung aller Infrastrukturanlagen, soweit nicht anders beschrieben
- Die projektbedingte Initial- und Entwicklungspflege erfolgt über das Hochwasserschutzprojekt.

129
1/4 Brülisauer-Sutter Edith
1/4 Koller-Sutter Claudia
1/4 Sutter-Schneider Franz
1/4 Sutter-Sutter Christa

Freigabe Bauherr: