



Pöppelbach, Nr. 15464, Steinegg  
Bezirk Schwende-Rüte

### Hochwasserschutz Pöppelbach, Abschnitt Schnetzlers

### Bauprojekt

Landerwerbsplan 1:200


Entwurf	Gezeichnet	Geprüft	Datum
MS	DF	MS	24.04.2026

Beilage Nr. **02.11**

Änderungen	Geprüft	Datum
a	_____	_____
b	_____	_____
c	_____	_____
d	_____	_____

Konto Nr.	-
Projekt Nr.	39281
Plan Nr.	39281-02.11
Format	30 x 126 cm


Freigabe Bauherr:

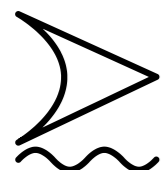

**Bänziger Kocher Ingenieure AG**  
Vermessung Tiefbau Gewässer  
Dipl. Ingenieure ETH/FH, eidg. pat. Geometer  
Dorfstrasse 9, 8155 Niederhasli, Tel. 044 850 11 81  
e-mail: info@bk-ing.ch web: www.bk-ing.ch

### Legende

	neue Grenze
	Projekt
	neue Böschung
	Rechtskräftiger Gewässerraum

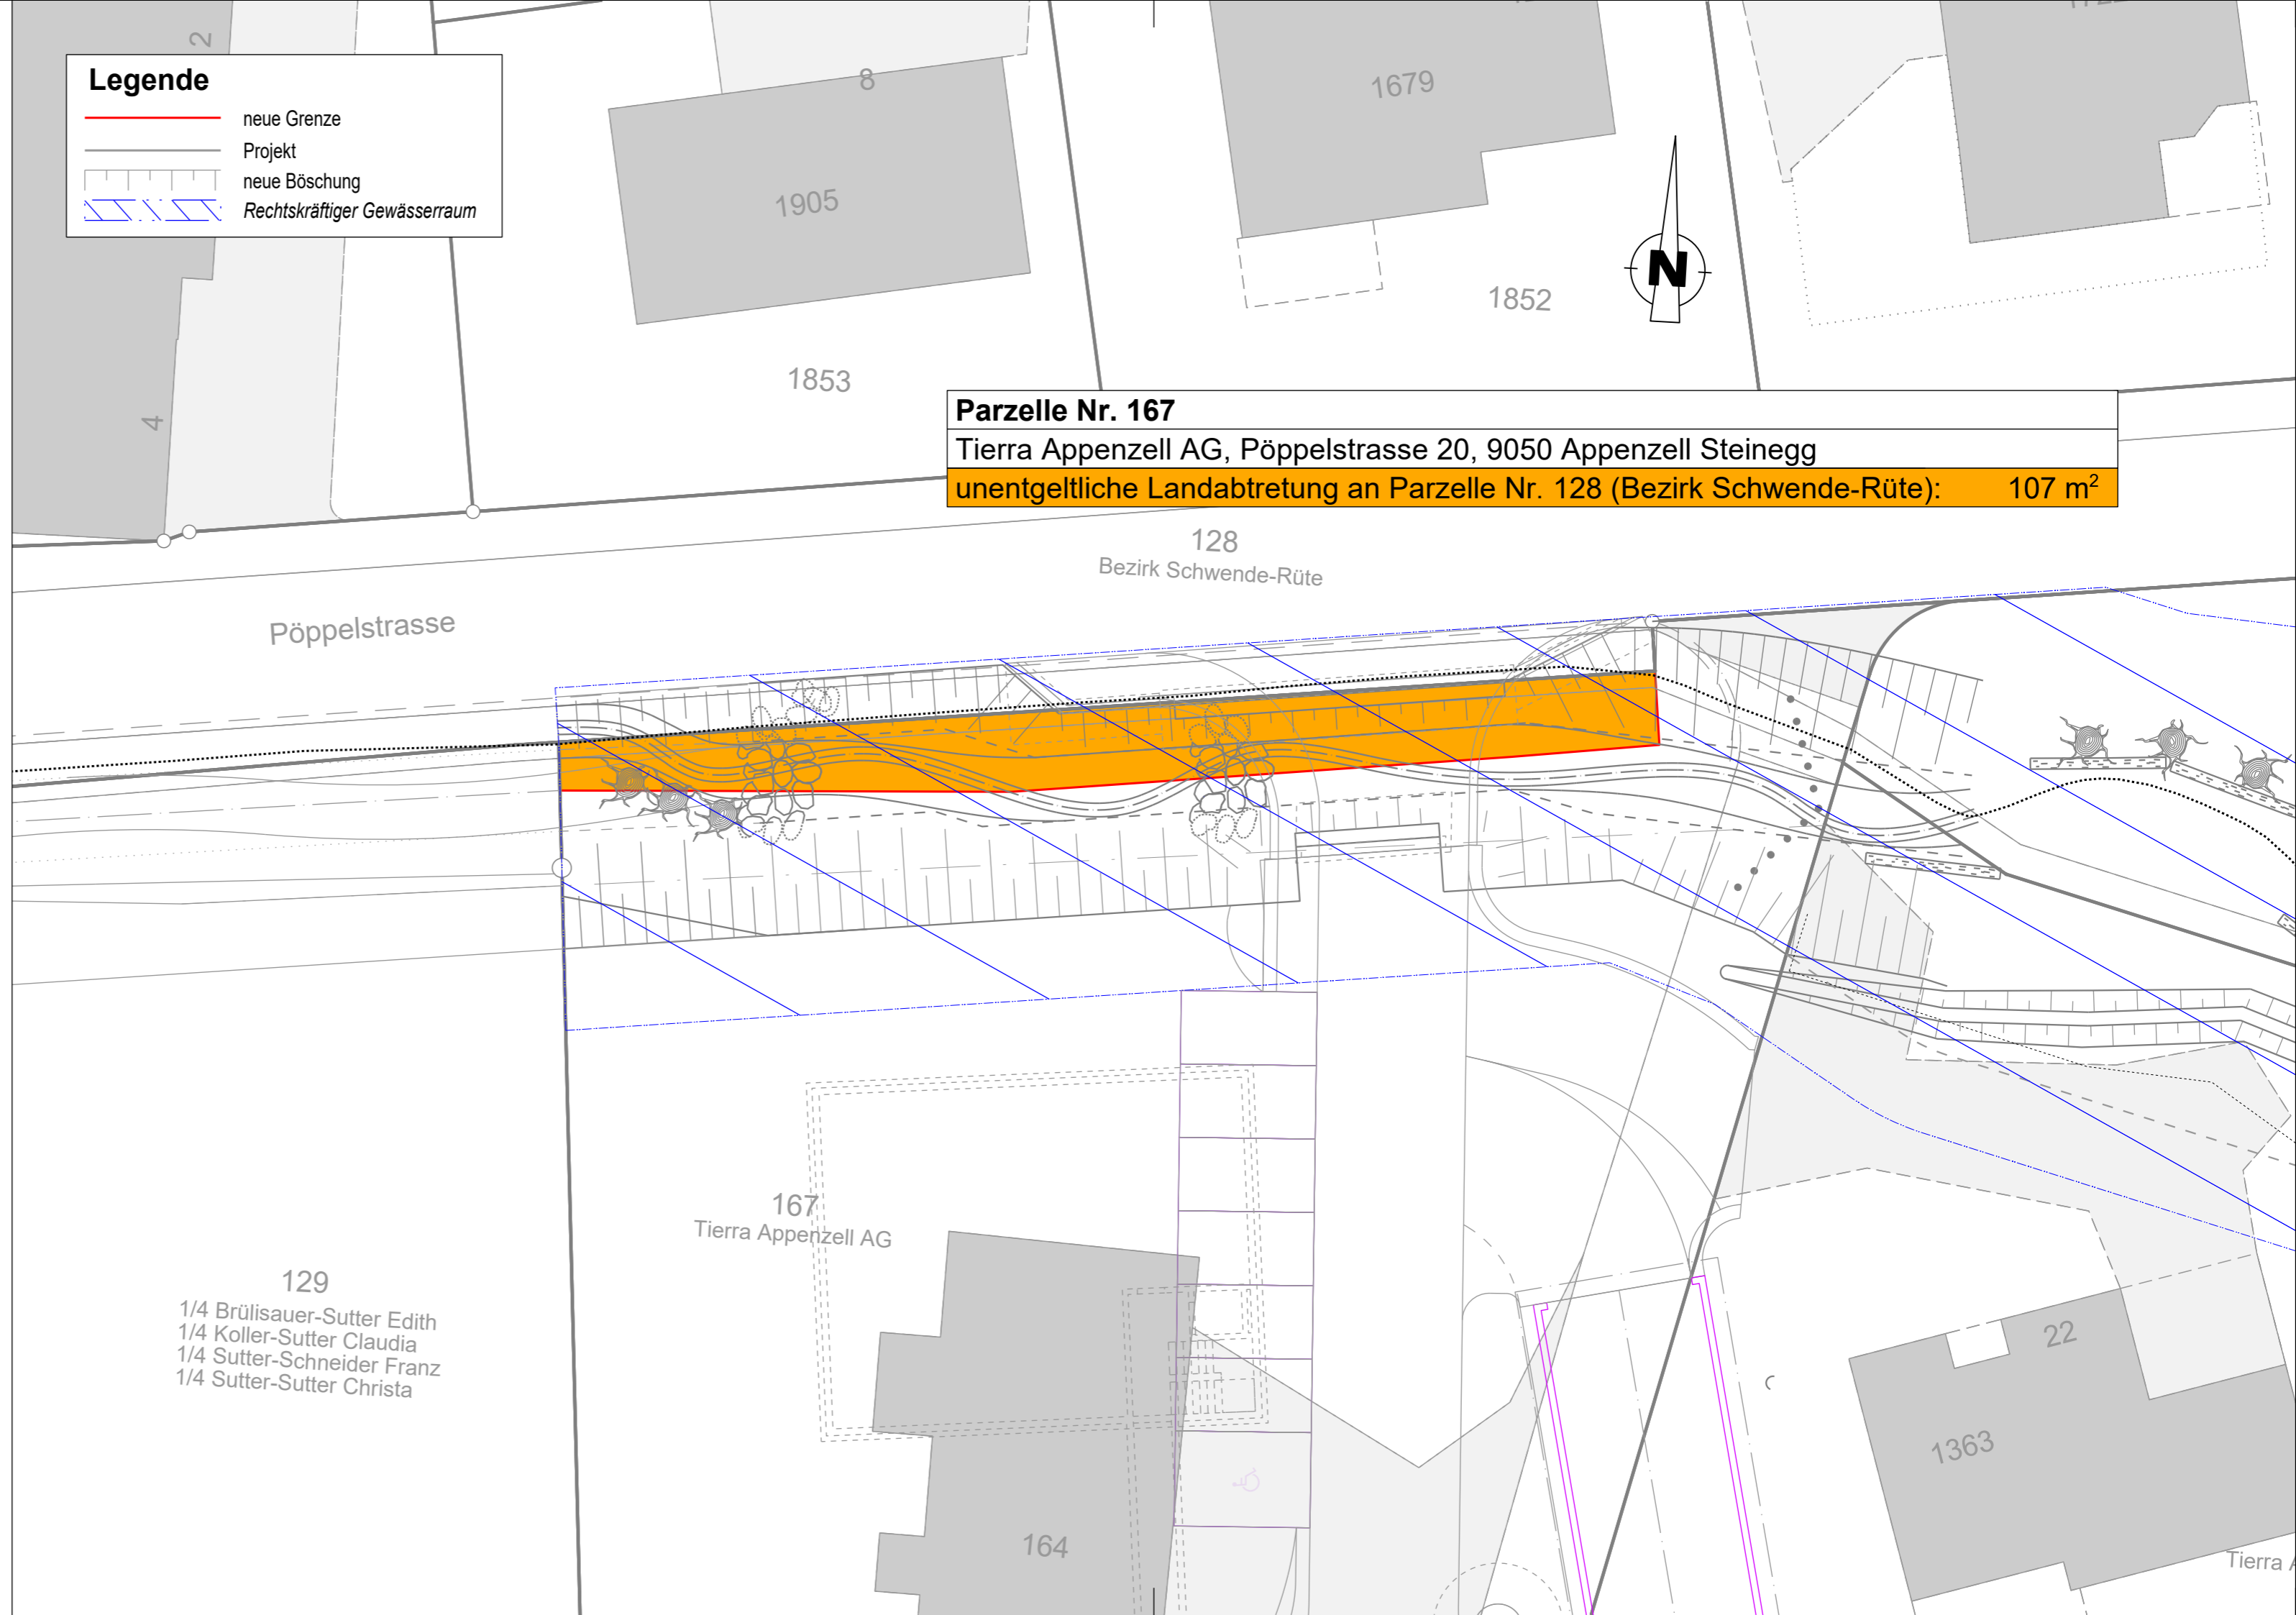

**Parzelle Nr. 167**  
Tierra Appenzell AG, Pöppelstrasse 20, 9050 Appenzell Steinegg  
unentgeltliche Landabtretung an Parzelle Nr. 128 (Bezirk Schwende-Rüte): 107 m<sup>2</sup>

167  
Tierra Appenzell AG

129  
1/4 Brülisauer-Sutter Edith  
1/4 Koller-Sutter Claudia  
1/4 Sutter-Schneider Franz  
1/4 Sutter-Sutter Christa

164

1363

Tierra A